КООРДИНАТЕ О ТАЧАКА - ИЗМЕЊЕНЕ		
О	Y	X
О485	7601265.08	4863675.37
О595	7601265.50	4863634.47
О689	7601263.94	4863732.59

КООРДИНАТЕ Т ТАЧАКА - ИЗМЕЊЕНА		
Т	Y	X
Т803	7601264.60	4863721.80

КООРДИНАТЕ Т ТАЧАКА - НОВА		
Т	Y	X
Т803'	7601263.40	4863740.39

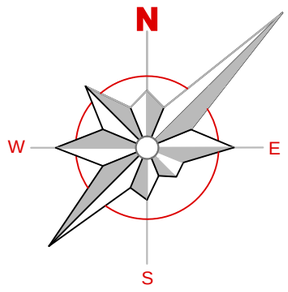

ЕЛЕМЕНТИ КРИВИНА - ИЗМЕЊЕНА					
Т	α	R	Tg	Lk	S
	[d ' "]	[m]	[m]	[m]	[m]
Т803	04 36 59	27	2.52	5.04	0.05

ЕЛЕМЕНТИ КРИВИНА - НОВА					
Т	α	R	Tg	Lk	S
	[d ' "]	[m]	[m]	[m]	[m]
Т803'	04 36 59	62.5	1.09	5.04	0.02

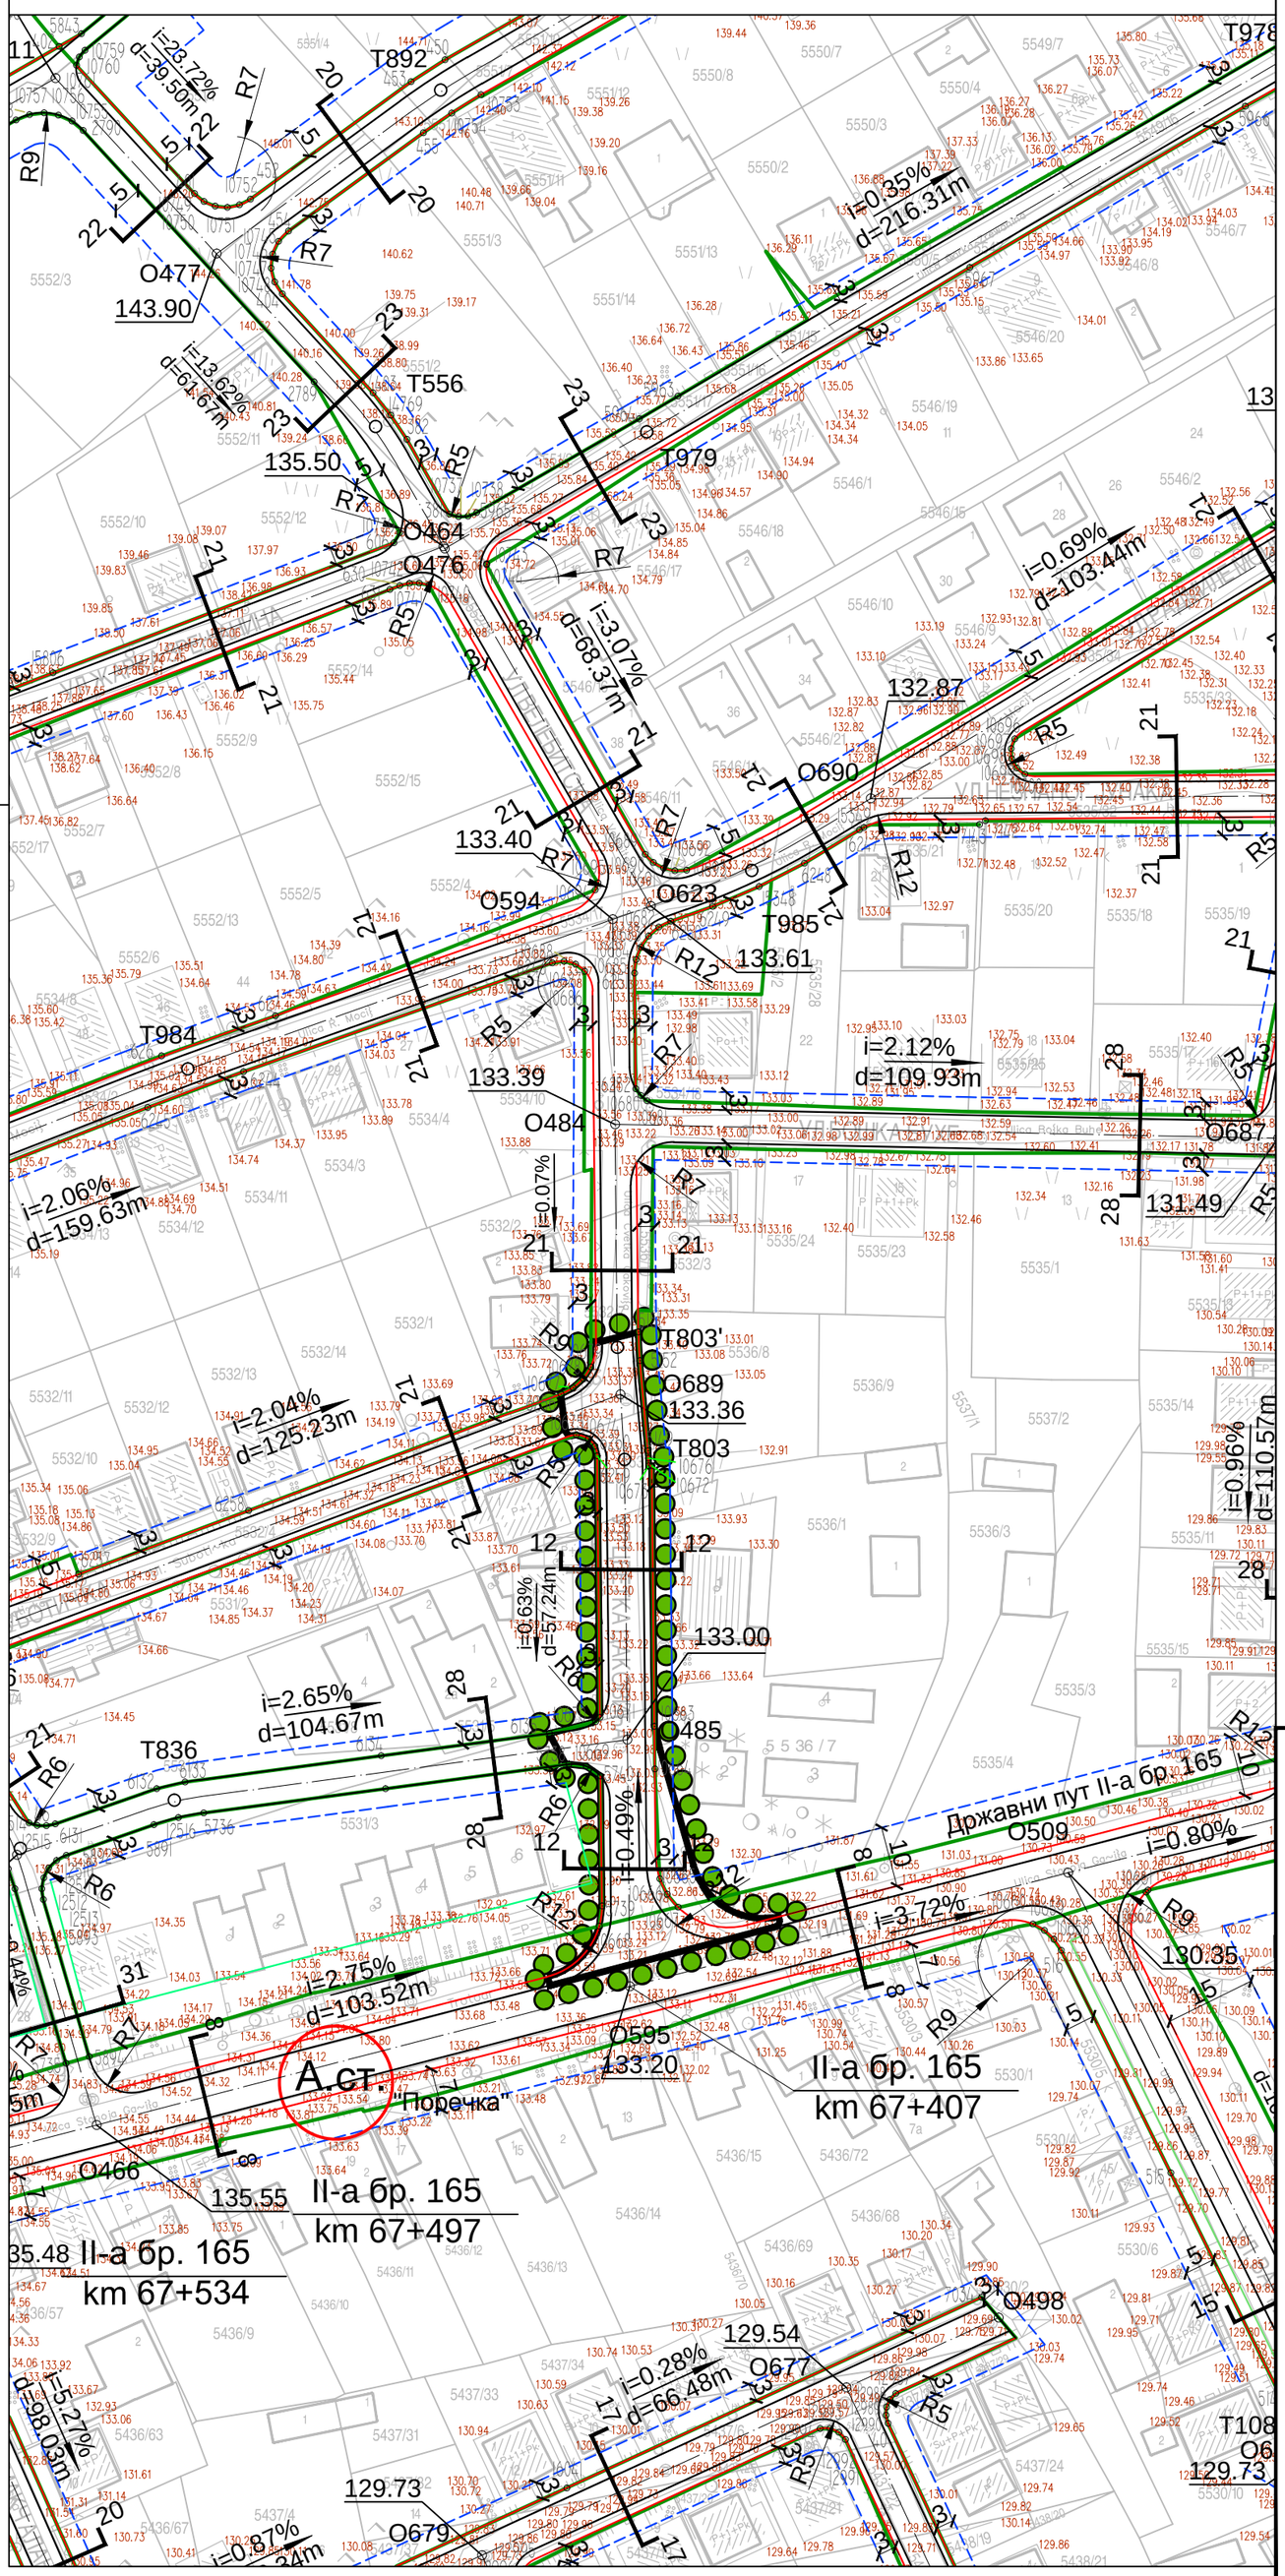

СКУПШТИНА ГРАДА ЗАЈЕЧАРА

ДРУГЕ ИЗМЕНЕ И ДОПУНЕ ПЛАНА ГЕНЕРАЛНЕ РЕГУЛАЦИЈЕ ГРАДА ЗАЈЕЧАРА БР. 1 СЕВЕР И СЕВЕРОЗАПАД ГРАДА ЗАЈЕЧАРА

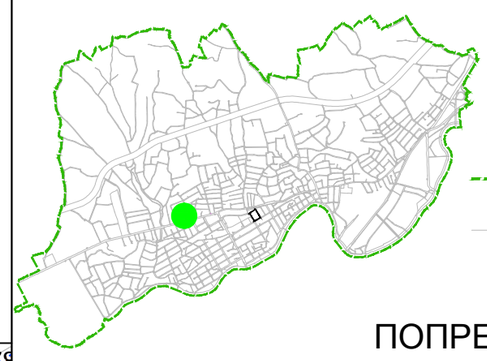

Позиција локације Друге измене и допуне Плана генералне регулације

Граница Плана генералне регулације

Регулациона линија

ПОПРЕЧНИ ПРОФИЛИ
Р 1:100

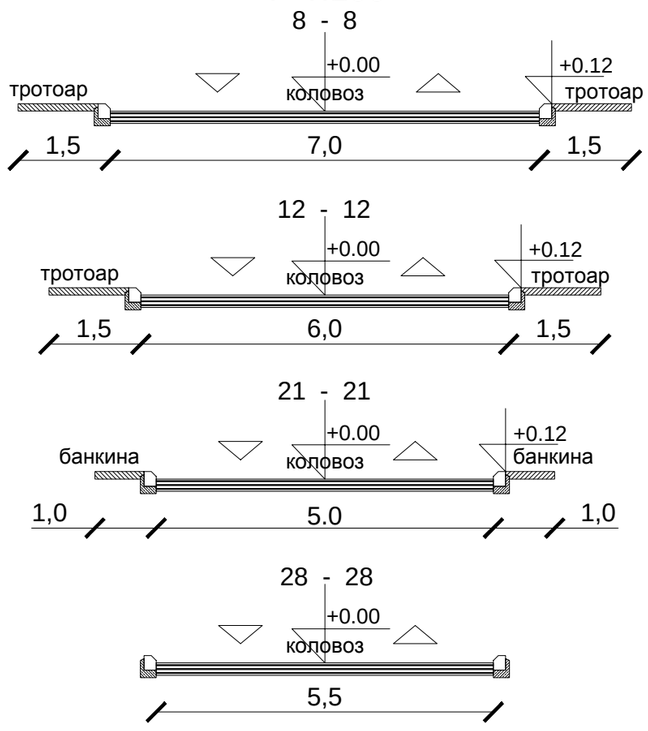

ЛЕГЕНДА

Граница Друге измене и допуне Плана генералне регулације

Граница К.О

Регулациона линија

Нова гранична тачка парцелације

САОБРАЋАЈНА ИНФРАСТРУКТУРА

Саобраћајнице

Оса саобраћајнице

Гранична линија коловоза

Гранична линија тротоара

Гранична линија банкине

Гранична линија зеленила

Грађевинске линије

Планирана грађевинска линија

Постојећа грађевинска линија

ЗАЈЕЧАР

ДРУГЕ ИЗМЕНЕ И ДОПУНЕ ПЛАНА ГЕНЕРАЛНЕ РЕГУЛАЦИЈЕ ГРАДА ЗАЈЕЧАРА БР. 1 - СЕВЕР И СЕВЕРОЗАПАД ГРАДА ЗАЈЕЧАРА

НАЗИВ ЛИСТА: РЕГУЛАЦИОНО НИВЕЛАЦИОНИ ПЛАН- са локацијом измене

БРОЈ ЛИСТА: 2(3.7)

РАЗМЕРА: 1 : 1 000

ДАТУМ: 2026 г.

РУКОВОДИЛАЦ РАДНОГ ТИМА: Драгана Стојиловић, диа

ДИРЕКТОР: Марина Агатуновић, дипл. екон.

НАРУЧИЛАЦ: Живковић Бојан и Живковић Младеновић Драгана

ОБРАЂИВАЧ: "ИНФОПЛАН" Д.О.О. АРАНЂЕЛОВАЦ

ISOQAR REGISTERED 0026 UKAS MANAGEMENT SYSTEMS
12084
ISO 9001:2008
SRPS ISO 9001:2008