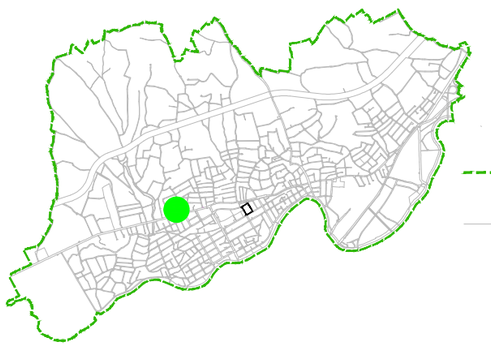

Позиција локације Друге измене и допуне Плана генералне регулације

Граница Плана генералне регулације

Регулациона линија

СКУПШТИНА ГРАДА ЗАЈЕЧАРА

ДРУГЕ ИЗМЕНЕ И ДОПУНЕ ПЛАНА ГЕНЕРАЛНЕ РЕГУЛАЦИЈЕ ГРАДА ЗАЈЕЧАРА БР. 1 СЕВЕР И СЕВЕРОЗАПАД ГРАДА ЗАЈЕЧАРА

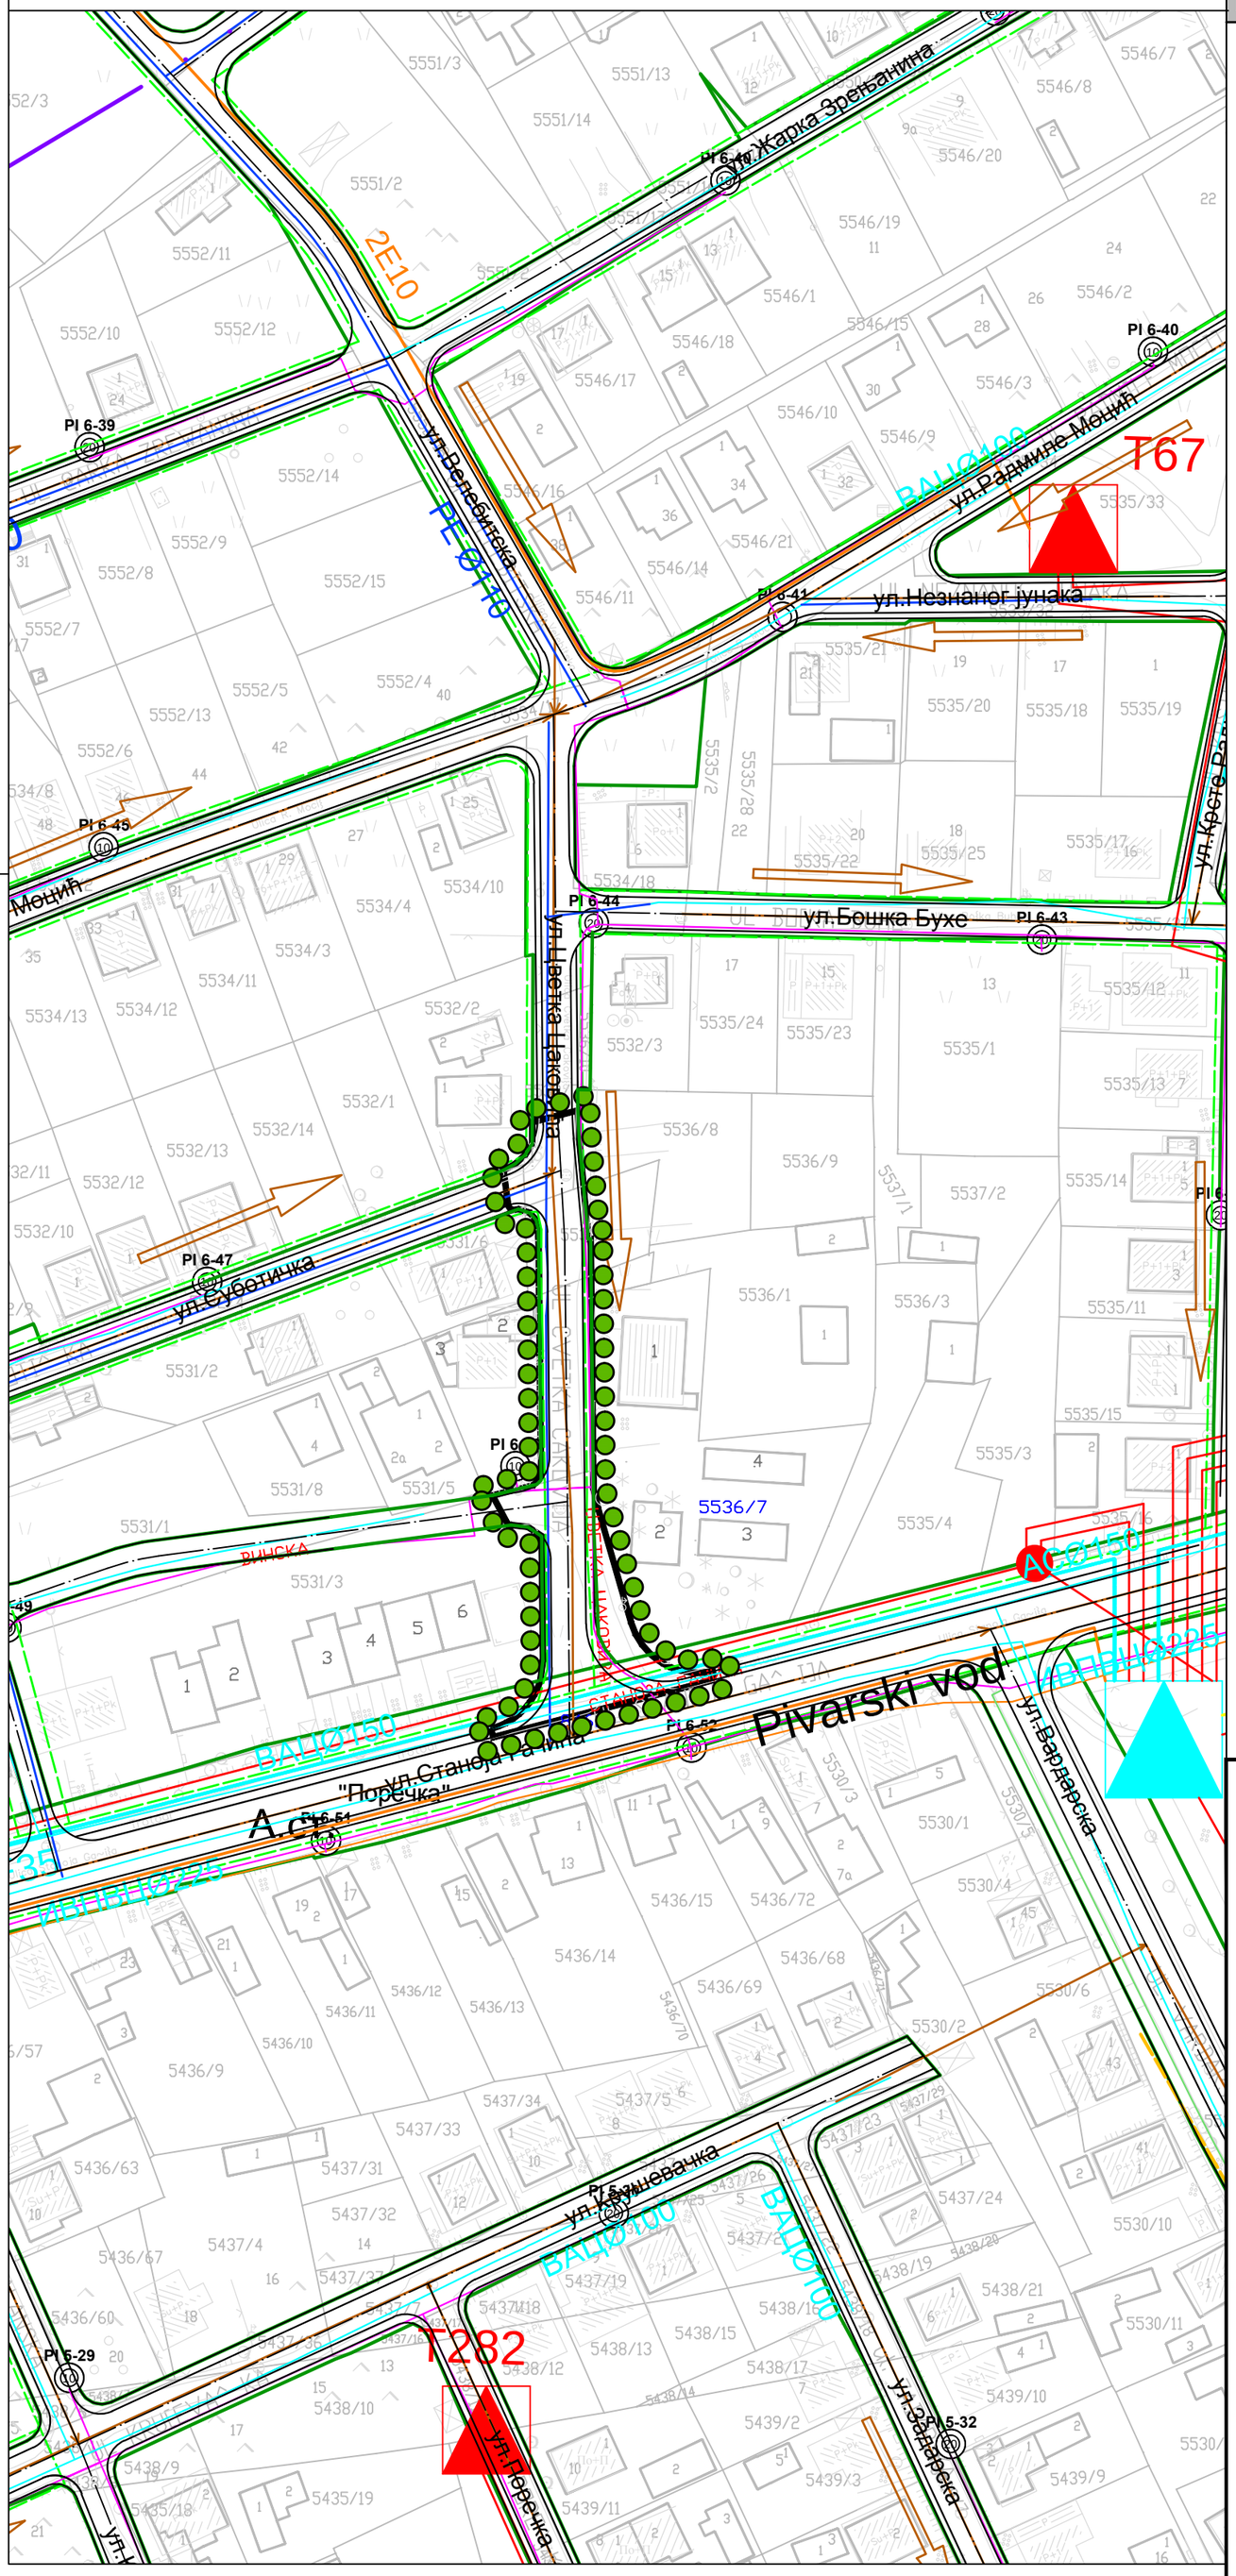

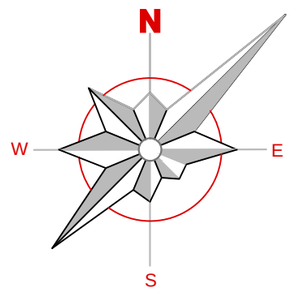

ЛЕГЕНДА

РЕГУЛАЦИОНА ЛИНИЈА

САОБРАЋАЈНИЦЕ

ЕЛЕКТРОИНСТАЛАЦИЈЕ

ПОСТОЈЕЋИ ДВ 10kV

ПОСТОЈЕЋИ КАБЛ 10kV

ПЛАНИРАНИ КАБЛОВСКИ ВОД 10kV

ПОСТОЈЕЋА ТС 35/10kV

ПОСТОЈЕЋА ТС 10/0.4kV

ХИДРОТЕХНИЧКА ИНФРАСТРУКТУРА

ПОСТОЈЕЋА СЕКУНДАРНА ВОДОВОДНА МРЕЖА

ПОСТОЈЕЋА СЕКУНДАРНА МРЕЖА ФЕКАЛНЕ КАНАЛИЗАЦИЈЕ

ЕЛЕКТРОНСКА КОМУНИКАЦИОНА ИНФРАСТРУКТУРА

ПОСТОЈЕЋИ ТК КАБЛ

ПОСТОЈЕЋИ ОПТИЧКИ КАБЛ

ПЛАНИРАНИ ТК КАБЛ

ПЛАНИРАНИ ОПТИЧКИ КАБЛ

12-73 ТТ ИЗВОД

ТОПЛИФИКАЦИЈА И ГАСИФИКАЦИЈА

ГРАДСКИ ГАСОВОД

Граница Друге измене и допуне Плана генералне регулације

З А Ј Е Ч А Р

ДРУГЕ ИЗМЕНЕ И ДОПУНЕ ПЛАНА ГЕНЕРАЛНЕ РЕГУЛАЦИЈЕ ГРАДА ЗАЈЕЧАРА БР. 1 - СЕВЕР И СЕВЕРОЗАПАД ГРАДА ЗАЈЕЧАРА

НАЗИВ ЛИСТА:	БРОЈ ЛИСТА:
ПЛАН МРЕЖА И ОБЈЕКАТА КОМИНАЛНЕ ИНФРАСТРУКТУРЕ - са локацијом измене	**6(8.в)**
РАЗМЕРА: 1 : 1 000	**ДАТУМ**: 2026 **г.**
РУКОВОДИЛАЦ РАДНОГ ТИМА: Драгана Стојиловић, диа	**ДИРЕКТОР**: Марина Агатуновић, дипл. екон.

НАРУЧИЛАЦ: Живковић Бојан и Живковић Младеновић Драгана

ОБРАЂИВАЧ: "ИНФОПЛАН" Д.О.О. АРАНЂЕЛОВАЦ

ISOQAR REGISTERED 0026 UKAS MANAGEMENT SYSTEMS

12084 ISO 9001:2008 SRPS ISO 9001:2008