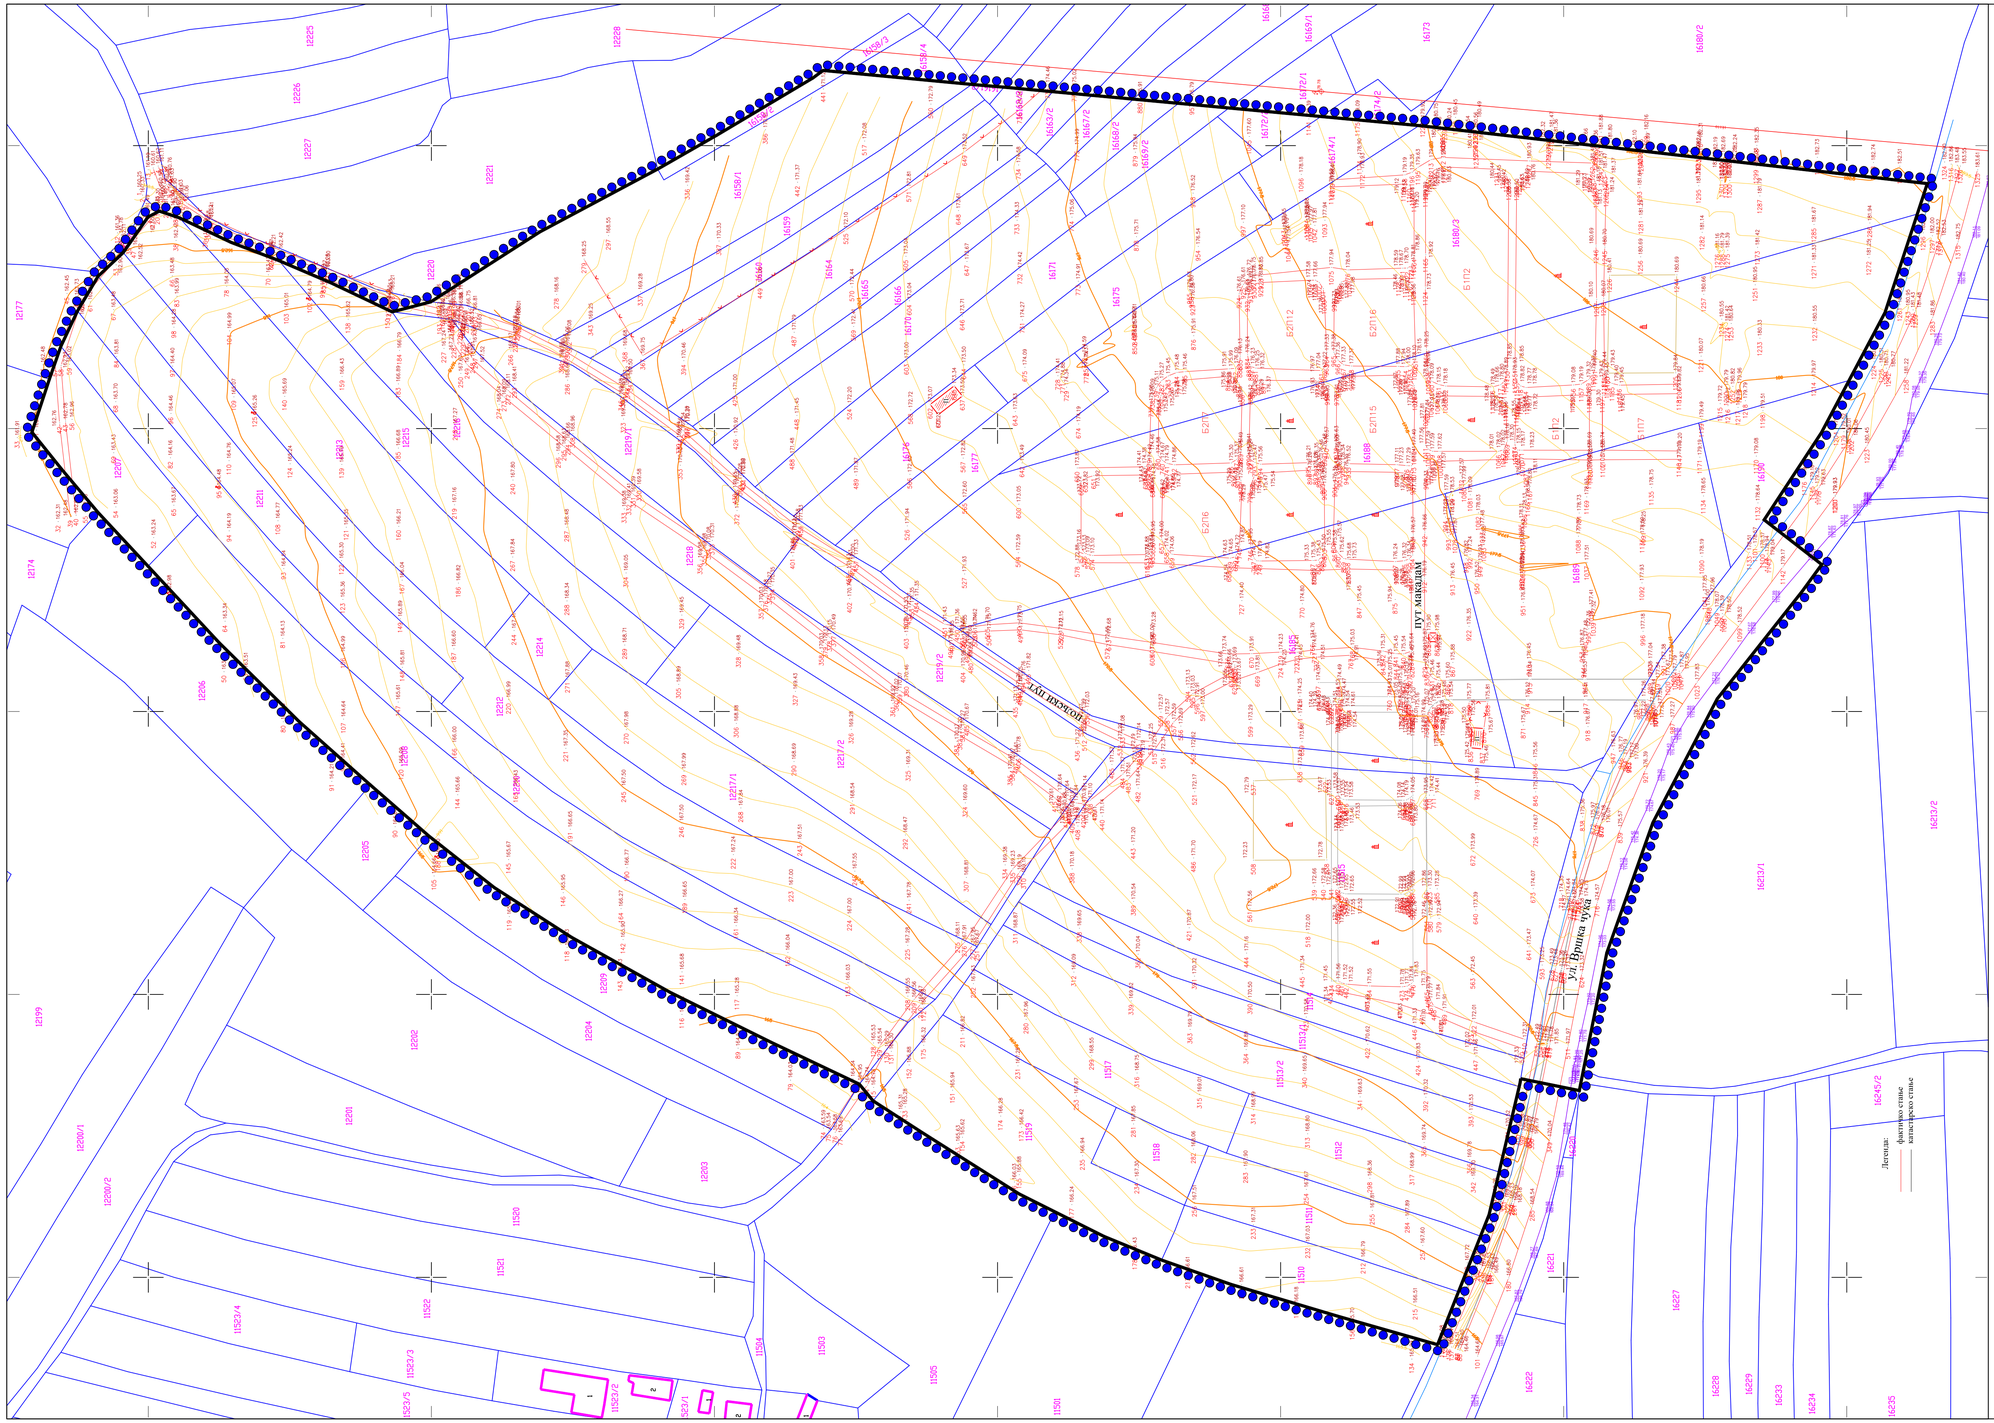


ПРВЕ ИЗМЕНЕ И ДОПУНЕ ПЛАНА ДЕТАЉНЕ РЕГУЛАЦИЈЕ

„Ново гробље" у Зајечару

РАНИ ЈАВНИ УВИД

Граница планског подручја

Легенда:
- фактичко стање
- катастарско стање

Катастарско-топографска подлога

са приказом границе плана

Р = 1:1000 лист бр. 1

Наручилац и носилац израде плана: ГРАДСКА УПРАВА ГРАДА ЗАЈЕЧАРА
Трг Ослобођења бр.1, 19000 Зајечар

Обрађивач плана: УРБАНПРОЈЕКТ а.д.
ПРЕДУЗЕЋЕ ЗА КОНСАЛТИНГ, УРБАНИЗАМ, ПРОЈЕКТОВАЊЕ И ИНЖЕЊЕРИНГ

Одговорни урбаниста:
Зорица Сретеновић, дипл. инж. арх.

Директор:
Андреја Андрић, дипл. инж. грађ.

новембар, 2026. г.